



ŚWIĘTO JAŃSKA

OSIEDLE


Numer	Nazwa	Pow.
01	POKÓJ + ANEKS KUCH.	21.36 m ²
02	KORYTARZ	6.38 m ²
03	WC	1.50 m ²
04	GARAŻ	16.59 m ²
05	HOL	4.10 m ²
06	KOTŁOWNIA	1.99 m ²
07	SCHOWEK	1.44 m ²
		53.36 m ²
Numer	Nazwa	Pow.
08	SYPIALNIA	12.35 m ²
09	SYPIALNIA	7.19 m ²
10	GARDEROBA	11.62 m ²
11	POMIESZCZENIE POM.	9.28 m ²
12	KORYTARZ	10.51 m ²
13	ŁAZIENKA	5.21 m ²
		56.16 m ²
Numer	Nazwa	Pow.
B1	BALKON	10.83 m ²
B2	BALKON	3.87 m ²
		14.70 m ²
POWIERZCHNIA OGRÓDKA		24.60 m ²
POWIERZCHNIA TARASU		3.00 m ²

BUDYNEK
segment 18


POZIOM 0
53.36 m²

POZIOM I
56.16 m²

POWIERZCHNIA ŁĄCZNA
109.52 m²

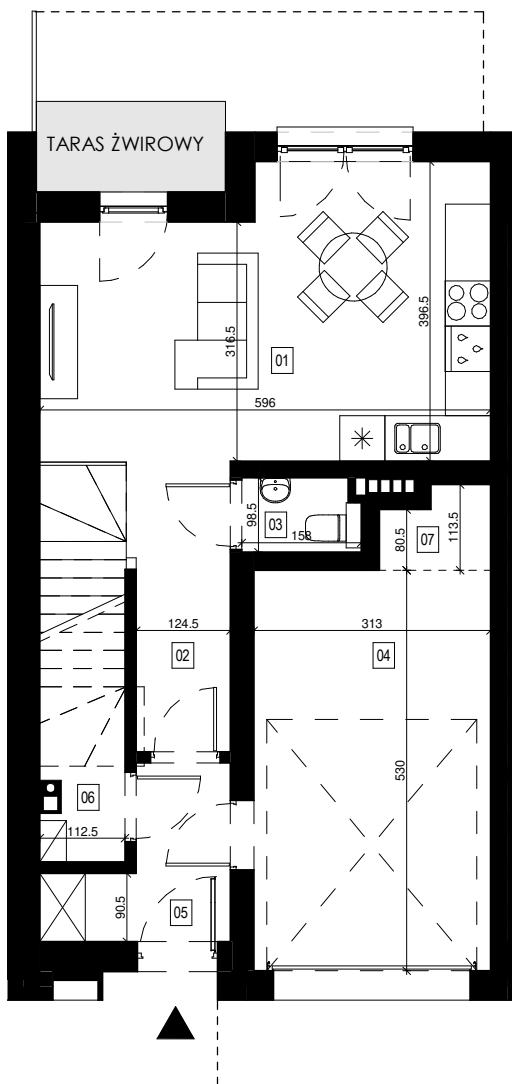


PARTER

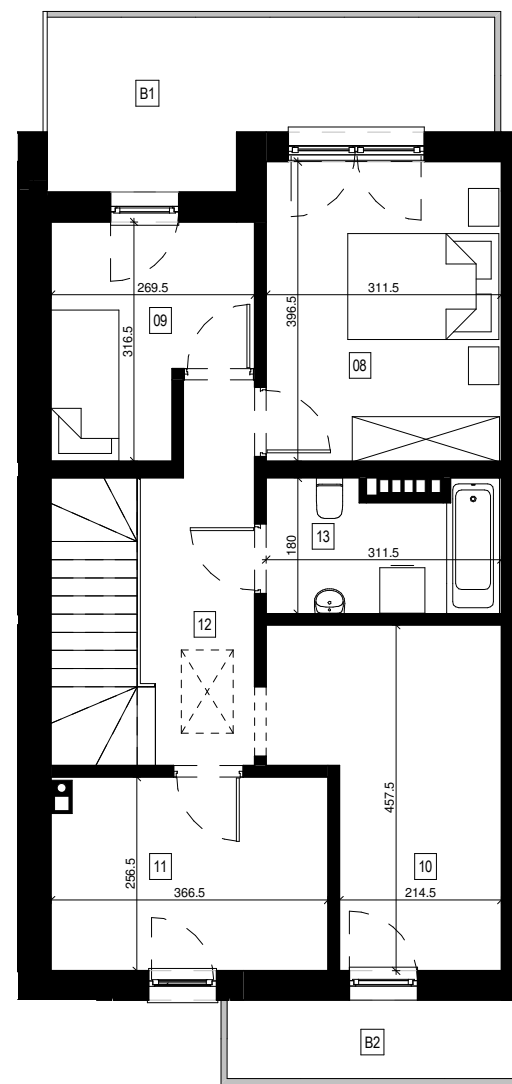

POZIOM I

PLAN OSIEDLA

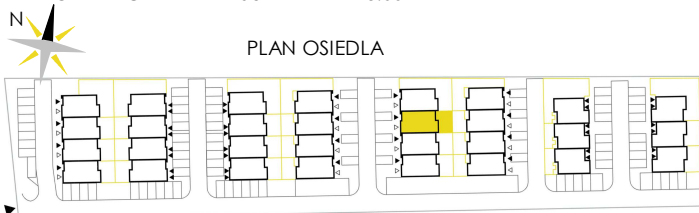

SKALA 1 : 100

developer.cis.com.pl

601 780 692 / 603 062 619
developer@cis.com.pl



Powyższa oferta ma charakter informacyjny i nie stanowi oferty handlowej w rozumieniu art. 66 §1 Kodeksu Cywilnego. Podane wymiary są orientacyjne i mogą ulec zmianie.