



ŚWIĘTOJAŃSKA

OSIEDLE

BUDYNEK
segment 26
lokal 2



PARTER
5.94 m²

POZIOM I
56.26 m²

POZIOM II
38.60 m²

POWIERZCHNIA ŁĄCZNA
100.80 m²

Numer	Nazwa	Pow.
-------	-------	------

01	KLATKA SCH.	5.94 m ²
----	-------------	---------------------

Numer	Nazwa	Pow.
-------	-------	------


02	KORYTARZ	10.35 m ²
03	POKÓJ + ANEKS KUCH.	24.39 m ²
04	GARDEROBA	10.15 m ²
05	POMIESZCZENIE POM.	7.10 m ²
06	ŁAZIENKA	4.27 m ²
		56.26 m ²

Numer	Nazwa	Pow.
-------	-------	------

07	KORYTARZ	10.19 m ²
08	SYPIALNIA	4.40 m ²
09	SYPIALNIA	11.24 m ²
10	GARDEROBA	7.34 m ²
11	ŁAZIENKA	5.43 m ²
		38.60 m ²


Numer	Nazwa	Pow.
-------	-------	------

B1	BALKON	6.00 m ²
B2	BALKON	4.50 m ²
		10.50 m ²

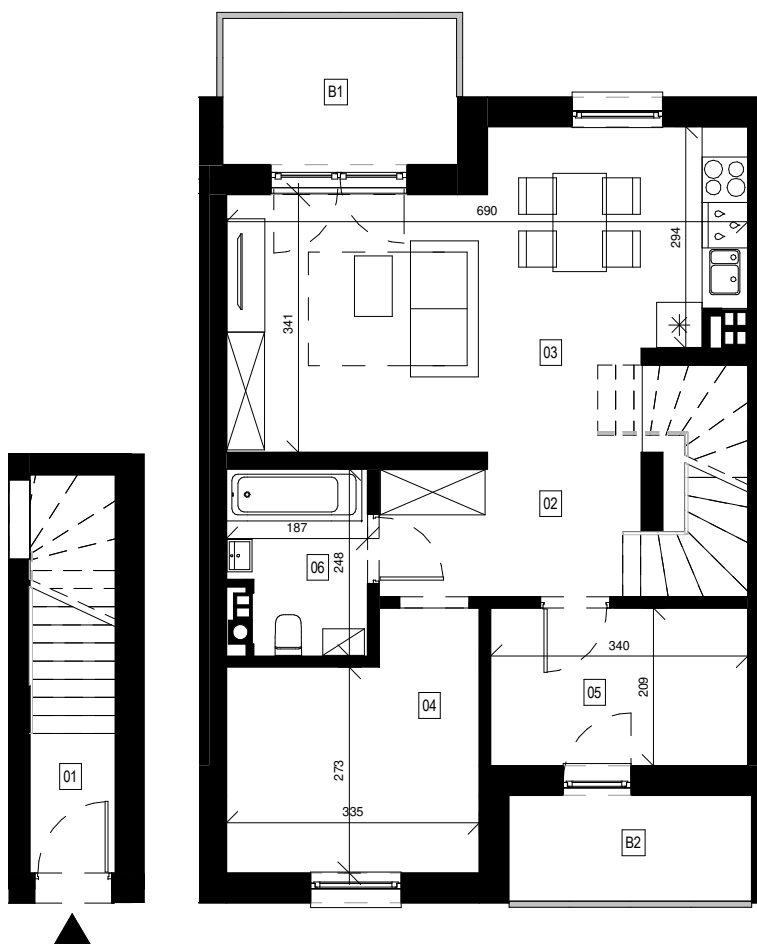


PARTER

POZIOM I

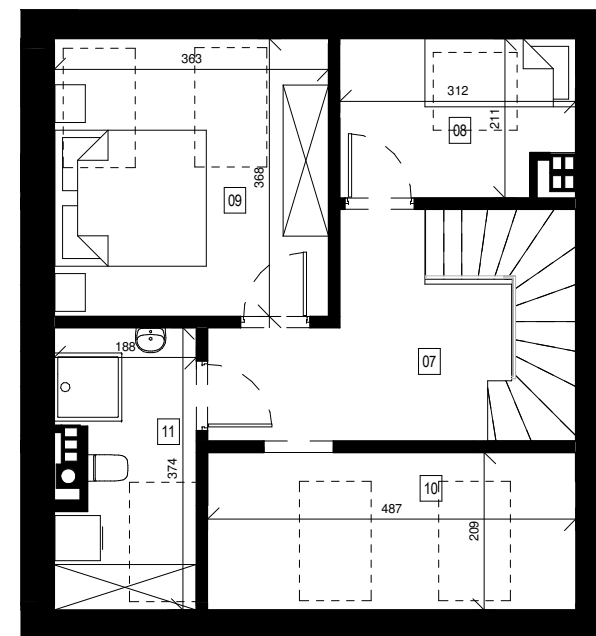

POZIOM II

PLAN OSIEDLA

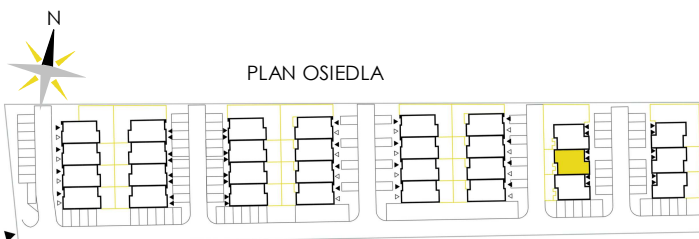

SKALA 1 : 100

developer.cis.com.pl

601 780 692 / 603 062 619
developer@cis.com.pl



Powyższa oferta ma charakter informacyjny i nie stanowi oferty handlowej w rozumieniu art. 66 §1 Kodeksu Cywilnego. Podane wymiary są orientacyjne i mogą ulec zmianie.