



# ŚWIĘTOJAŃSKA

## OSIEDLE


| Numer                | Nazwa               | Pow.                 |
|----------------------|---------------------|----------------------|
| 01                   | POKÓJ + ANEKS KUCH. | 21.29 m <sup>2</sup> |
| 02                   | KORYTARZ            | 6.29 m <sup>2</sup>  |
| 03                   | WC                  | 1.53 m <sup>2</sup>  |
| 04                   | GARAŻ               | 16.59 m <sup>2</sup> |
| 05                   | HOL                 | 4.04 m <sup>2</sup>  |
| 06                   | KOTŁOWNIA           | 1.99 m <sup>2</sup>  |
| 07                   | SCHOWEK             | 1.40 m <sup>2</sup>  |
|                      |                     | 53.13 m <sup>2</sup> |
| Numer                | Nazwa               | Pow.                 |
| 08                   | SYPIALNIA           | 12.25 m <sup>2</sup> |
| 09                   | SYPIALNIA           | 7.19 m <sup>2</sup>  |
| 10                   | GARDEROBA           | 11.50 m <sup>2</sup> |
| 11                   | POMIESZCZENIE POM.  | 9.28 m <sup>2</sup>  |
| 12                   | KORYTARZ            | 10.52 m <sup>2</sup> |
| 13                   | ŁAZIENKA            | 5.16 m <sup>2</sup>  |
|                      |                     | 55.90 m <sup>2</sup> |
| Numer                | Nazwa               | Pow.                 |
| B1                   | BALKON              | 11.40 m <sup>2</sup> |
| B2                   | BALKON              | 3.87 m <sup>2</sup>  |
|                      |                     | 15.27 m <sup>2</sup> |
| POWIERZCHNIA OGRÓDKA |                     | 89.52 m <sup>2</sup> |
| POWIERZCHNIA TARASU  |                     | 3.37 m <sup>2</sup>  |

BUDYNEK  
segment 13


POZIOM 0  
53.13 m<sup>2</sup>

POZIOM I  
55.90 m<sup>2</sup>

POWIERZCHNIA ŁĄCZNA  
109.03 m<sup>2</sup>

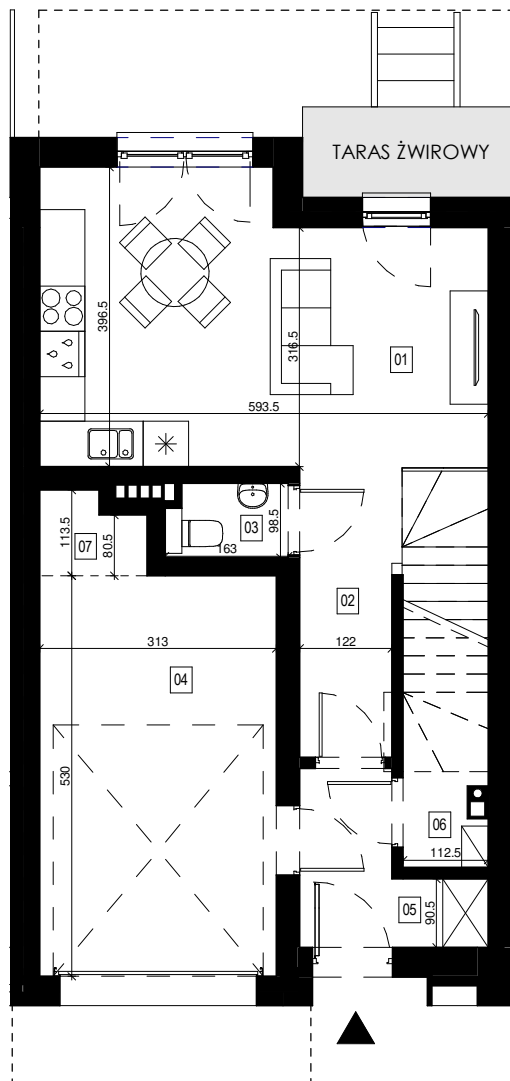


PARTER

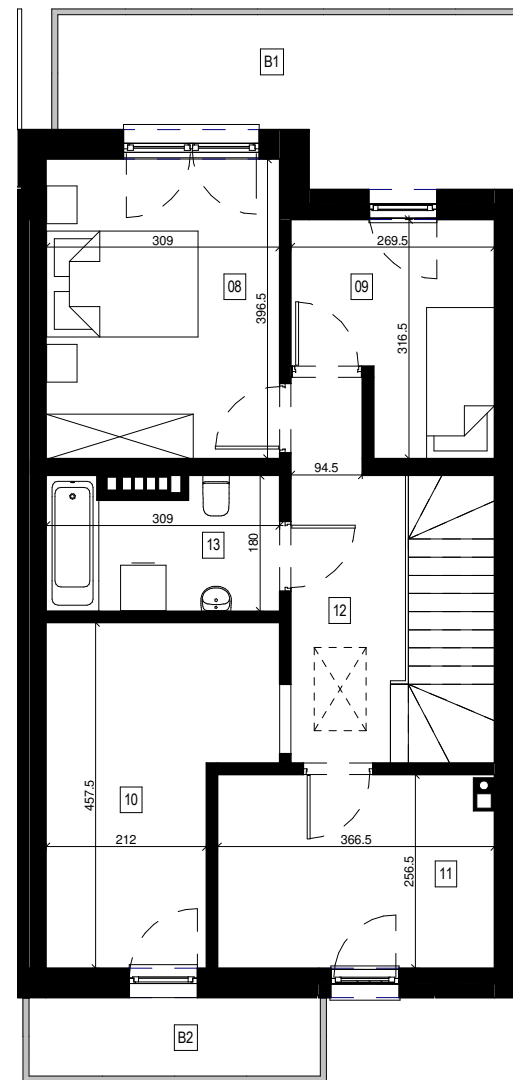

POZIOM I



PLAN OSIEDLA

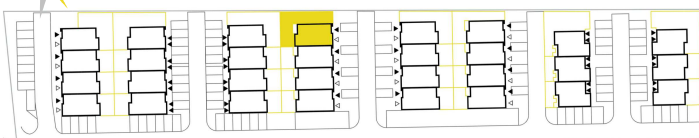

SKALA 1 : 100

developer.cis.com.pl

601 780 692 / 603 062 619  
developer@cis.com.pl



Powyższa oferta ma charakter informacyjny i nie stanowi oferty handlowej w rozumieniu art. 66 §1 Kodeksu Cywilnego. Podane wymiary są orientacyjne i mogą ulec zmianie.