



# ŚWIĘTOJAŃSKA

## OSIEDLE

Numer	Nazwa	Pow.
-------	-------	------

01	POKÓJ + ANEKS KUCH.	21.29 m <sup>2</sup>
02	KORYTARZ	6.29 m <sup>2</sup>
03	WC	1.53 m <sup>2</sup>
04	GARAŻ	16.59 m <sup>2</sup>
05	HOL	4.04 m <sup>2</sup>
06	KOTŁOWNIA	1.99 m <sup>2</sup>
07	SCHOWEK	1.40 m <sup>2</sup>

53.13 m<sup>2</sup>

Numer	Nazwa	Pow.
-------	-------	------

08	SYPIALNIA	12.25 m <sup>2</sup>
09	SYPIALNIA	7.19 m <sup>2</sup>
10	GARDEROBA	11.50 m <sup>2</sup>
11	POMIESZCZENIE POM.	9.28 m <sup>2</sup>
12	KORYTARZ	10.52 m <sup>2</sup>
13	ŁAZIENKA	5.16 m <sup>2</sup>

55.90 m<sup>2</sup>

Numer	Nazwa	Pow.
-------	-------	------

B1	BALKON	11.40 m <sup>2</sup>
B2	BALKON	3.87 m <sup>2</sup>

15.27 m<sup>2</sup>

POWIERZCHNIA OGRÓDKA 74.30 m<sup>2</sup>


POWIERZCHNIA TARASU 3.40 m<sup>2</sup>

BUDYNEK  
segment 21


POZIOM 0  
53.13 m<sup>2</sup>

POZIOM I  
55.90 m<sup>2</sup>

POWIERZCHNIA ŁĄCZNA  
109.03 m<sup>2</sup>

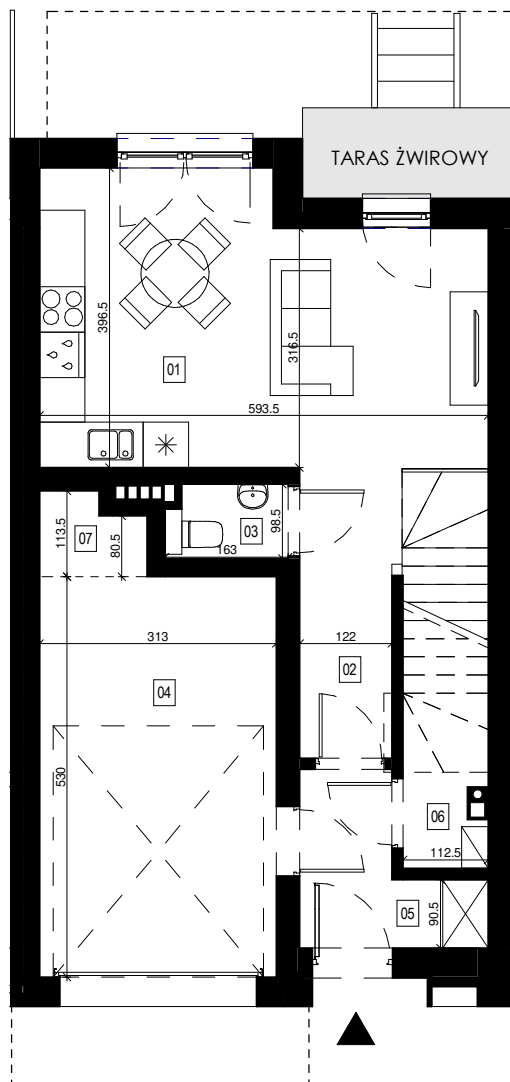


PARTER

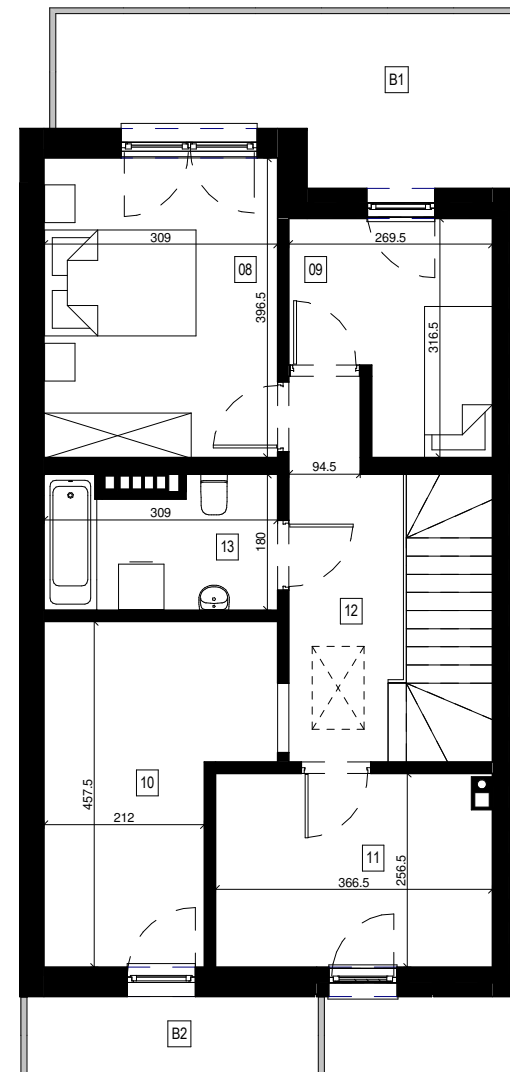

POZIOM I

PLAN OSIEDLA

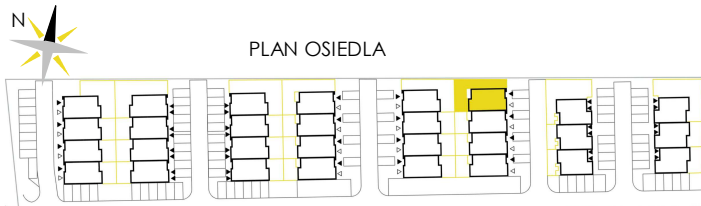

SKALA 1 : 100

developer.cis.com.pl

601 780 692 / 603 062 619  
developer@cis.com.pl



Powyższa oferta ma charakter informacyjny i nie stanowi oferty handlowej w rozumieniu art. 66 §1 Kodeksu Cywilnego. Podane wymiary są orientacyjne i mogą ulec zmianie.