



ŚWIĘTOJAŃSKA

OSIEDLE


BUDYNEK
segment 26/lokal 1

PARTER
49.41 m²


POWIERZCHNIA ŁĄCZNA
49.41 m²



Numer	Nazwa	Pow.
01	POKÓJ + ANEKS KUCH.	24.51 m ²
02	KORYTARZ	5.65 m ²
03	ŁAZIENKA	4.69 m ²
04	GARDEROBA	10.16 m ²
05	HOL	4.40 m ²
POWIERZCHNIA OGRÓDKA		20.42 m ²
POWIERZCHNIA TARASU		3.08 m ²

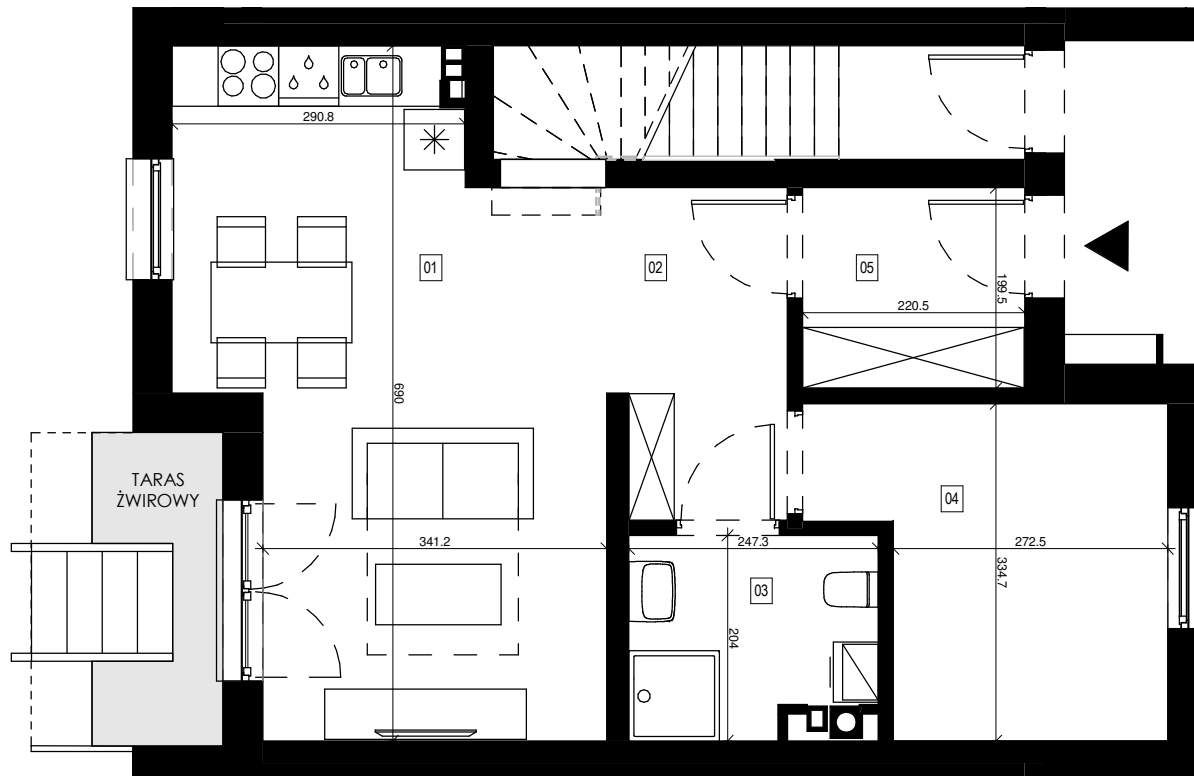

PLAN OSIEDLA

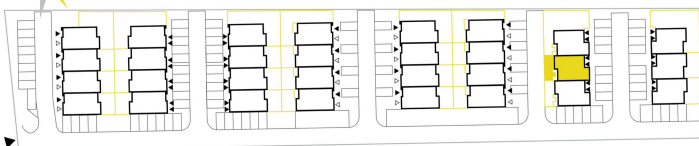

SKALA 1 : 100

developer.cis.com.pl

601 780 692 / 603 062 619
developer@cis.com.pl



Powyższa oferta ma charakter informacyjny i nie stanowi oferty handlowej w rozumieniu art. 66 §1 Kodeksu Cywilnego. Podane wymiary są orientacyjne i mogą ulec zmianie.