



ŚWIĘTOJAŃSKA


OSIEDLE

Numer	Nazwa	Pow.
01	KLATKA SCH.	6.39 m ²
02	KORYTARZ	10.84 m ²
03	POKÓJ + ANEKS KUCH.	24.73 m ²
04	POMIESZCZENIE POM.	9.70 m ²
05	GARDEROBA	6.54 m ²
06	ŁAZIENKA	5.92 m ²
		57.73 m ²
Numer	Nazwa	Pow.
B1	BALKON	10.79 m ²
B2	BALKON	3.82 m ²
		14.61 m ²

BUDYNEK
segment 6
lokal 2




PARTER
6.39 m²

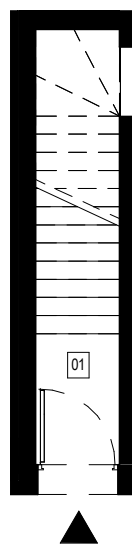

PARTER


POZIOM I
57.73 m²

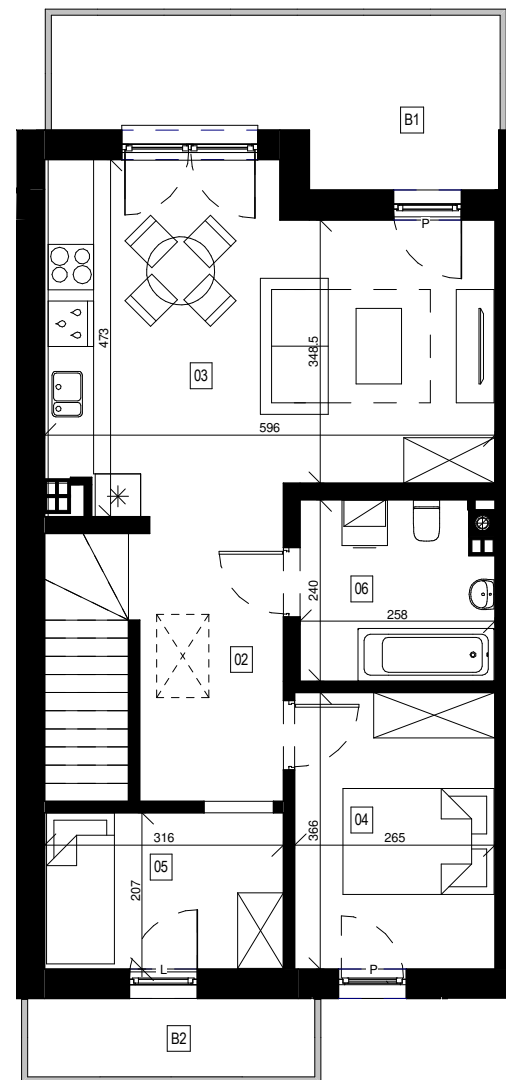

POZIOM I

POWIERZCHNIA ŁĄCZNA
64.12 m²

PLAN OSIEDLA

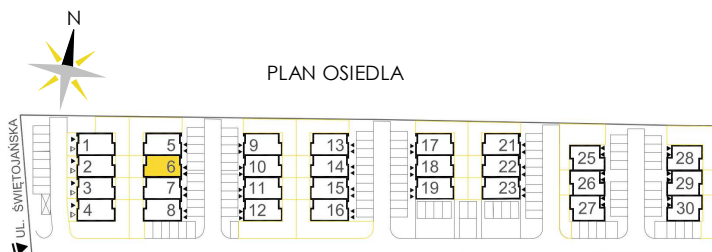

SKALA 1 : 100

developer.cis.com.pl

601 780 692 / 603 062 619
developer@cis.com.pl



Powyższa oferta ma charakter informacyjny i nie stanowi oferty handlowej w rozumieniu art. 66 §1 Kodeksu Cywilnego. Podane wymiary są orientacyjne i mogą ulec zmianie.