





ŚWIĘTOJAŃSKA

OSIEDLE

BUDYNEK
segment 12
lokal 1

PARTER
50.67 m²

POWIERZCHNIA ŁĄCZNA
50.67 m²

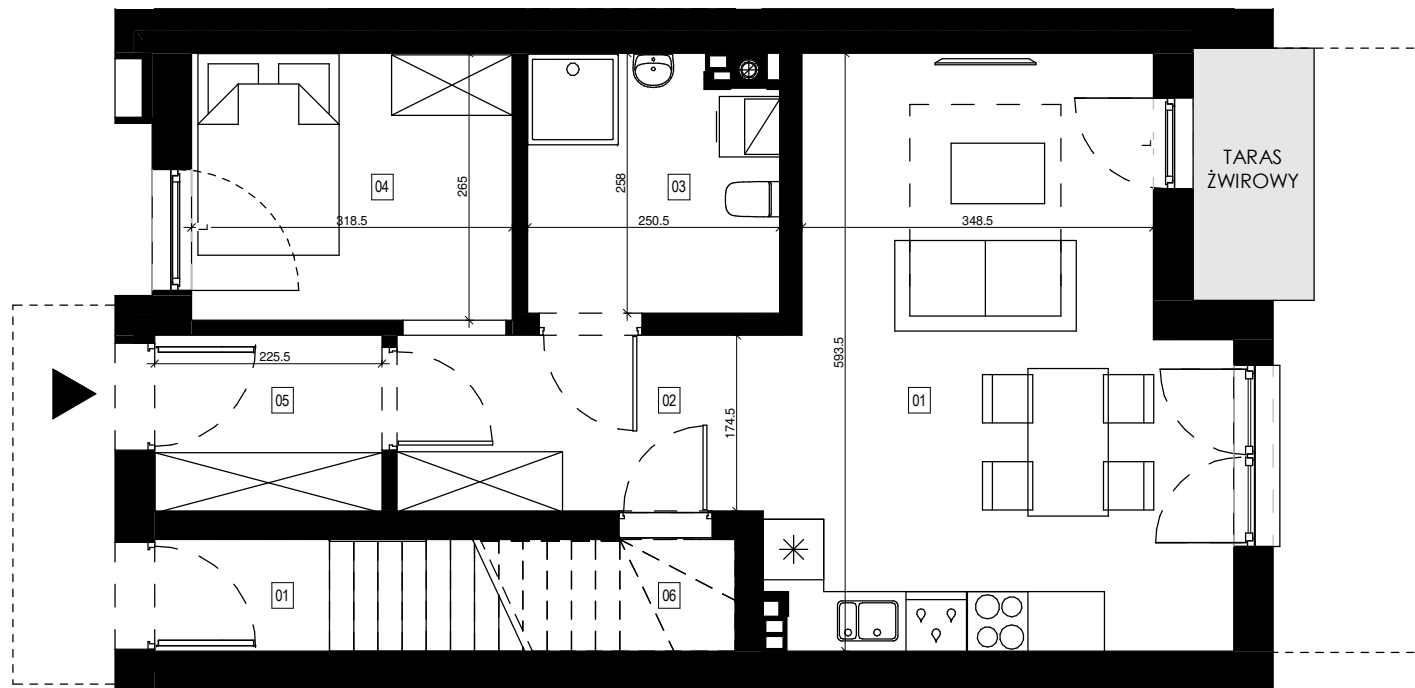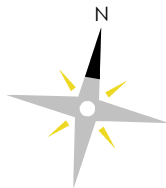


| Numer | Nazwa | Pow. |
|-------|-------|------|
|-------|-------|------|

| | | |
|----|---------------------|----------------------|
| 01 | POKÓJ + ANEKS KUCH. | 24.21 m ² |
| 02 | KORYTARZ | 6.34 m ² |
| 03 | ŁAZIENKA | 6.19 m ² |
| 04 | GARDEROBA | 8.44 m ² |
| 05 | HOL | 3.93 m ² |
| 06 | SCHOWEK | 1.56 m ² |

POWIERZCHNIA OGRÓDKA 101.76m²
POWIERZCHNIA TARASU 3.00 m²

PLAN OSIEDLA

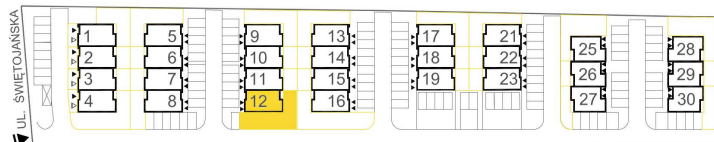

SKALA 1 : 100

developer.cis.com.pl

601 780 692 / 603 062 619
developer@cis.com.pl



Powyższa oferta ma charakter informacyjny i nie stanowi oferty handlowej w rozumieniu art. 66 §1 Kodeksu Cywilnego. Podane wymiary są orientacyjne i mogą ulec zmianie.