





# ŚWIĘTOJAŃSKA

## OSIEDLE

BUDYNEK  
segment 14  
lokal 1


PARTER  
50.93 m<sup>2</sup>

POWIERZCHNIA ŁĄCZNA  
50.93 m<sup>2</sup>

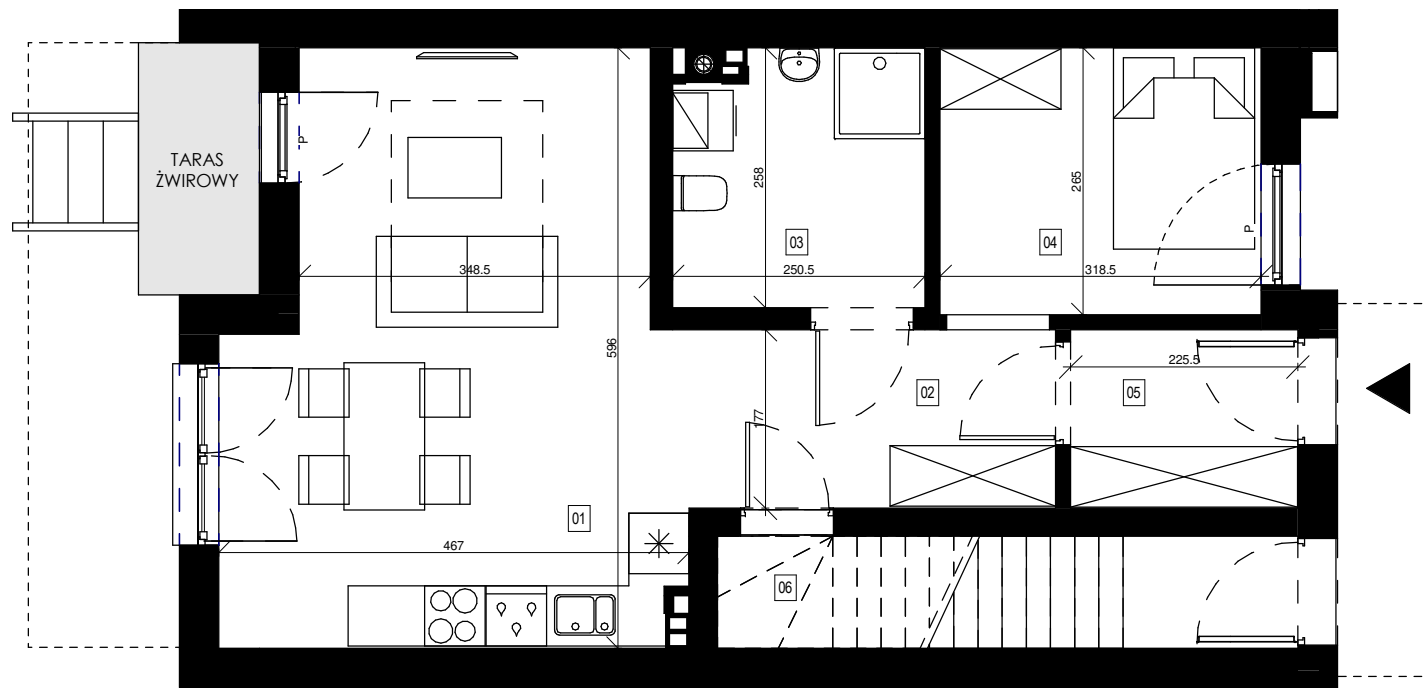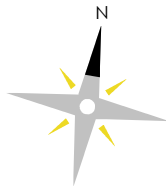

Numer	Nazwa	Pow.
01	POKÓJ + ANEKS KUCH.	24.32 m <sup>2</sup>
02	KORYTARZ	6.43 m <sup>2</sup>
03	ŁAZIENKA	6.19 m <sup>2</sup>
04	GARDEROBA	8.44 m <sup>2</sup>
05	HOL	3.99 m <sup>2</sup>
06	SCHOWEK	1.56 m <sup>2</sup>
POWIERZCHNIA OGRÓDKA		26.06 m <sup>2</sup>
POWIERZCHNIA TARASU		3.00 m <sup>2</sup>

PLAN OSIEDLA

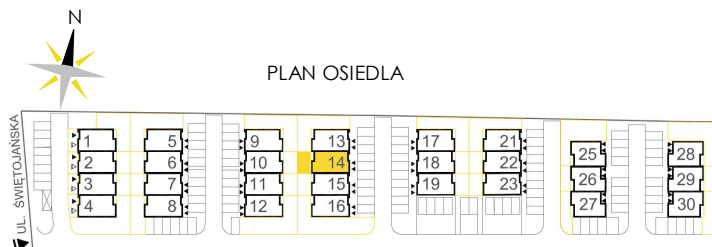

SKALA 1 : 100

[developer.cis.com.pl](http://developer.cis.com.pl)

601 780 692 / 603 062 619  
[developer@cis.com.pl](mailto:developer@cis.com.pl)



Powyższa oferta ma charakter informacyjny i nie stanowi oferty handlowej w rozumieniu art. 66 §1 Kodeksu Cywilnego. Podane wymiary są orientacyjne i mogą ulec zmianie.