




# ŚWIĘTOJAŃSKA


## OSIEDLE

Numer	Nazwa	Pow.
01	KLATKA SCH.	6.39 m <sup>2</sup>
02	KORYTARZ	10.84 m <sup>2</sup>
03	POKÓJ + ANEKS KUCH.	24.73 m <sup>2</sup>
04	POMIESZCZENIE POM.	9.70 m <sup>2</sup>
05	GARDEROBA	6.54 m <sup>2</sup>
06	ŁAZIENKA	5.92 m <sup>2</sup>
		57.73 m <sup>2</sup>
Numer	Nazwa	Pow.
B1	BALKON	10.79 m <sup>2</sup>
B2	BALKON	3.82 m <sup>2</sup>
		14.61 m <sup>2</sup>

BUDYNEK  
segment 14  
lokal 2

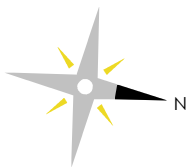


PARTER  
6.39 m<sup>2</sup>

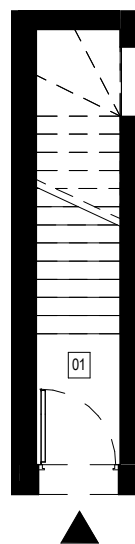

PARTER


POZIOM I  
57.73 m<sup>2</sup>

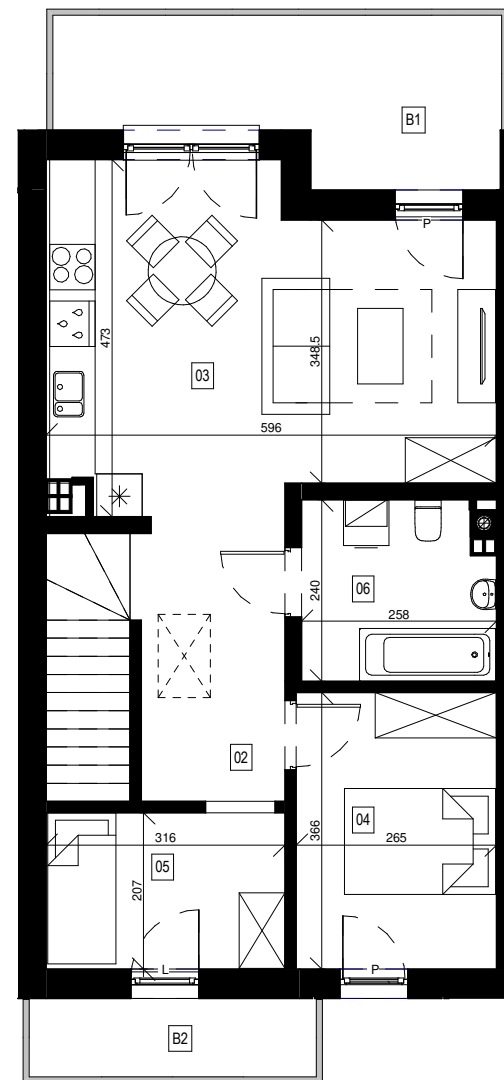

POZIOM I

POWIERZCHNIA ŁĄCZNA  
64.12 m<sup>2</sup>

PLAN OSIEDLA

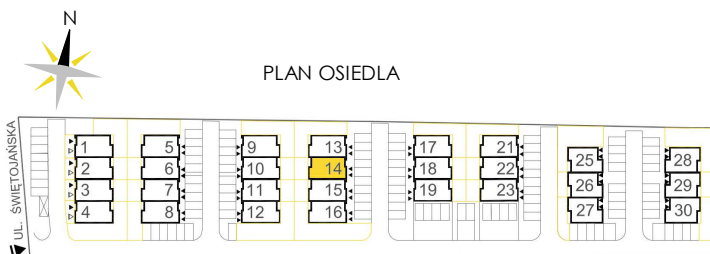

SKALA 1 : 100

[developer.cis.com.pl](http://developer.cis.com.pl)

601 780 692 / 603 062 619  
[developer@cis.com.pl](mailto:developer@cis.com.pl)



Powyższa oferta ma charakter informacyjny i nie stanowi oferty handlowej w rozumieniu art. 66 §1 Kodeksu Cywilnego. Podane wymiary są orientacyjne i mogą ulec zmianie.