





ŚWIĘTOJAŃSKA

OSIEDLE

BUDYNEK
segment 23
lokal 1


PARTER
50.93 m²

POWIERZCHNIA ŁĄCZNA
50.93 m²

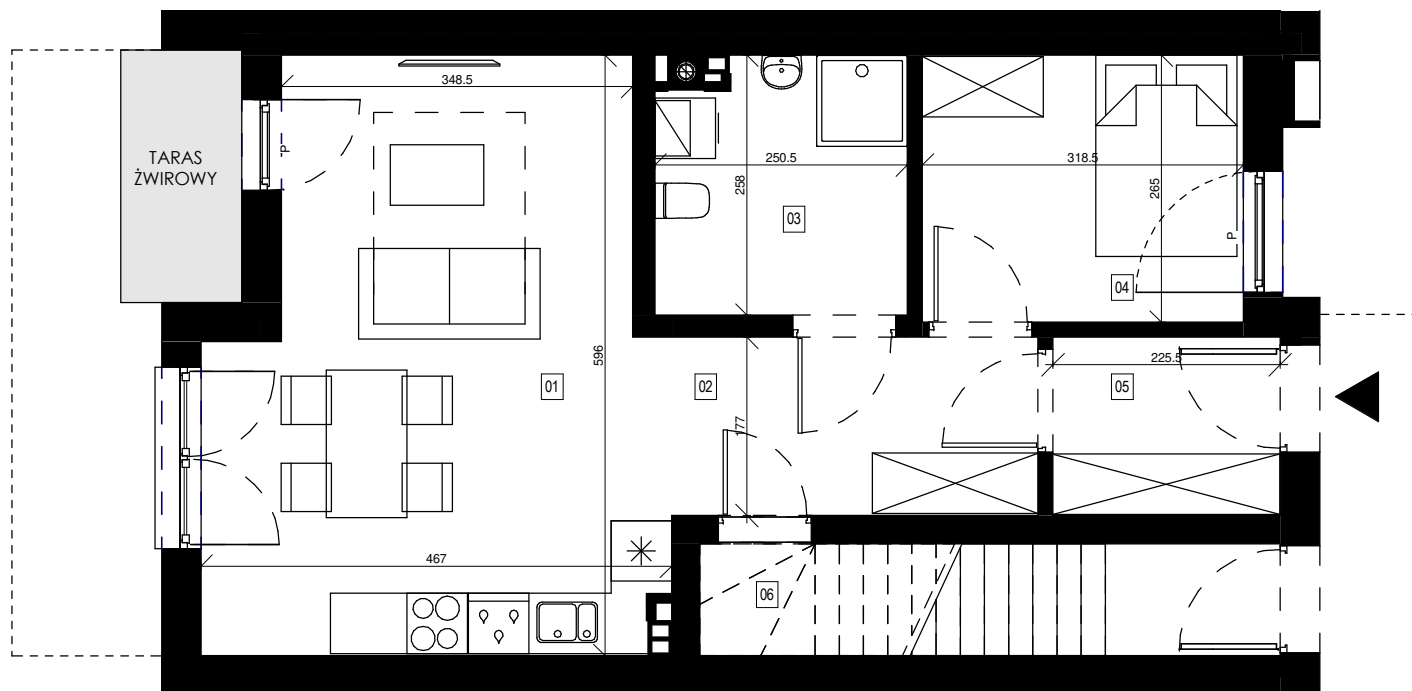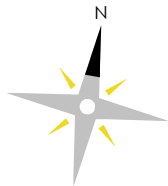

Numer	Nazwa	Pow.
01	POKÓJ + ANEKS KUCH.	24.32 m ²
02	KORYTARZ	6.43 m ²
03	ŁAZIENKA	6.19 m ²
04	GARDEROBA	8.44 m ²
05	HOL	3.99 m ²
06	SCHOWEK	1.56 m ²
POWIERZCHNIA OGRÓDKA		24.78 m ²
POWIERZCHNIA TARASU		3.00 m ²

PLAN OSIEDLA

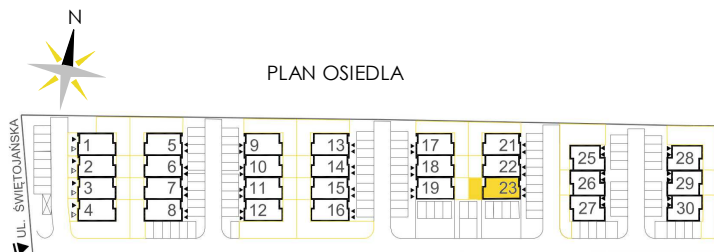

SKALA 1 : 100

developer.cis.com.pl

601 780 692 / 603 062 619
developer@cis.com.pl



Powyższa oferta ma charakter informacyjny i nie stanowi oferty handlowej w rozumieniu art. 66 §1 Kodeksu Cywilnego. Podane wymiary są orientacyjne i mogą ulec zmianie.