




# ŚWIĘTOJAŃSKA

## OSIEDLE


BUDYNEK  
segment 25  
lokal 1

PARTER  
49.31 m<sup>2</sup>


POWIERZCHNIA ŁĄCZNA  
49.31 m<sup>2</sup>

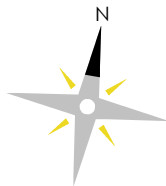

Numer	Nazwa	Pow.
01	POKÓJ + ANEKS KUCH.	24.42 m <sup>2</sup>
02	KORYTARZ	5.64 m <sup>2</sup>
03	ŁAZIENKA	4.69 m <sup>2</sup>
04	GARDEROBA	10.16 m <sup>2</sup>
05	HOL	4.40 m <sup>2</sup>
POWIERZCHNIA OGRÓDKA		102.58 m <sup>2</sup>
POWIERZCHNIA TARASU		3.11 m <sup>2</sup>

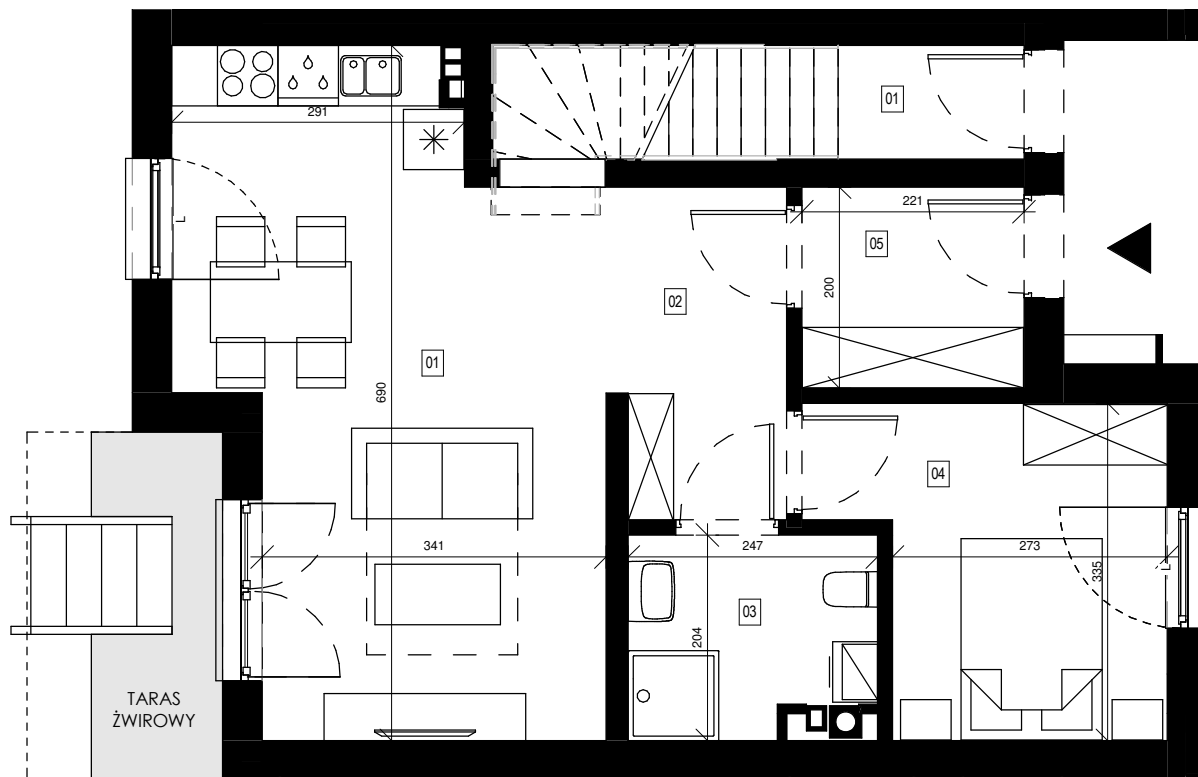

PLAN OSIEDLA

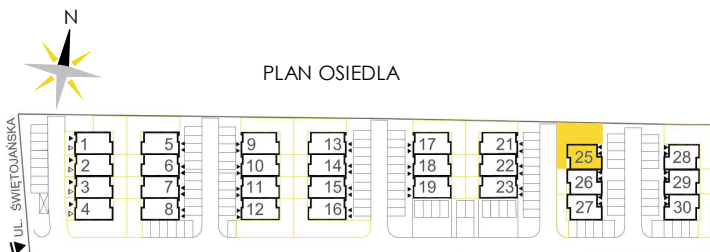

SKALA 1 : 100

[developer.cis.com.pl](http://developer.cis.com.pl)

601 780 692 / 603 062 619  
[developer@cis.com.pl](mailto:developer@cis.com.pl)



Powyższa oferta ma charakter informacyjny i nie stanowi oferty handlowej w rozumieniu art. 66 §1 Kodeksu Cywilnego. Podane wymiary są orientacyjne i mogą ulec zmianie.