



# ŚWIĘTOJAŃSKA

## OSIEDLE

Numer	Nazwa	Pow.
-------	-------	------

01	KLATKA SCH.	5.94 m <sup>2</sup>
----	-------------	---------------------

Numer	Nazwa	Pow.
-------	-------	------

02	KORYTARZ	10.16 m <sup>22</sup>
03	POKÓJ + ANEKS KUCH.	24.39 m <sup>2</sup>
04	GARDEROBA	10.15 m <sup>2</sup>
05	POMIESZCZENIE POM.	7.10 m <sup>2</sup>
06	ŁAZIENKA	4.27 m <sup>2</sup>
		56.07 m <sup>2</sup>

Numer	Nazwa	Pow.
-------	-------	------

B1	BALKON	6.66 m <sup>2</sup>
B2	BALKON	4.50 m <sup>2</sup>
		11.16 m <sup>2</sup>



BUDYNEK  
segment 25  
lokal 2



PARTER  
5.94 m<sup>2</sup>

POZIOM I  
56.07 m<sup>2</sup>


POWIERZCHNIA ŁĄCZNA  
62.01 m<sup>2</sup>

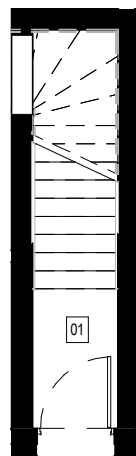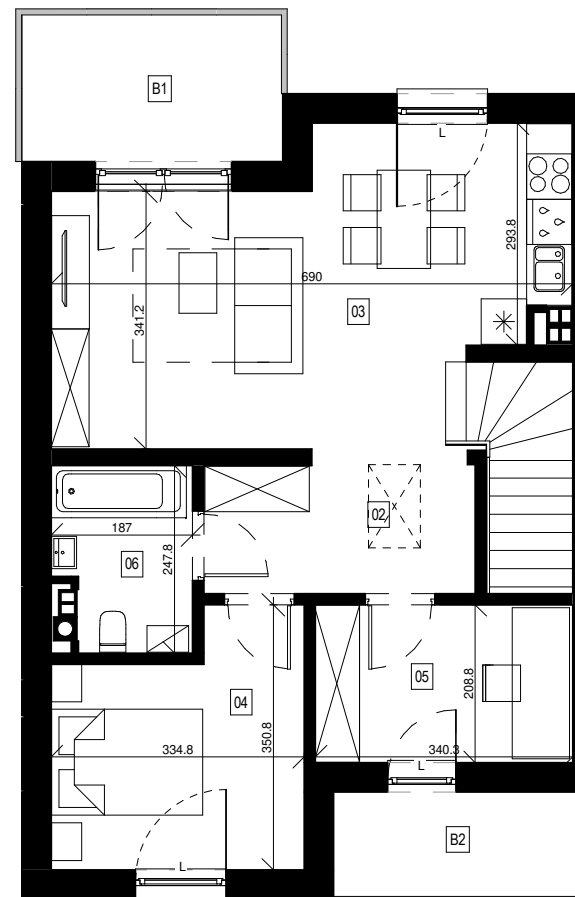

PARTER

POZIOM I

PLAN OSIEDLA

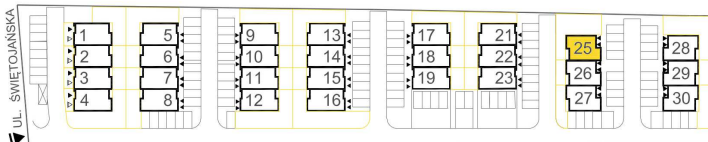

SKALA 1 : 100

developer.cis.com.pl

601 780 692 / 603 062 619  
developer@cis.com.pl



Powyższa oferta ma charakter informacyjny i nie stanowi oferty handlowej w rozumieniu art. 66 §1 Kodeksu Cywilnego. Podane wymiary są orientacyjne i mogą ulec zmianie.